




UMÍSTĚNÍ NA PODLAŽÍ



POHLEDY



PŮDORYS

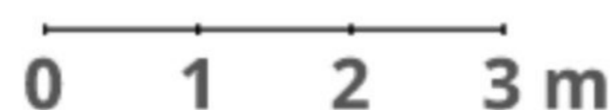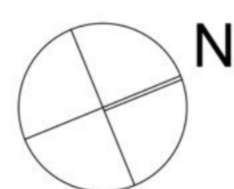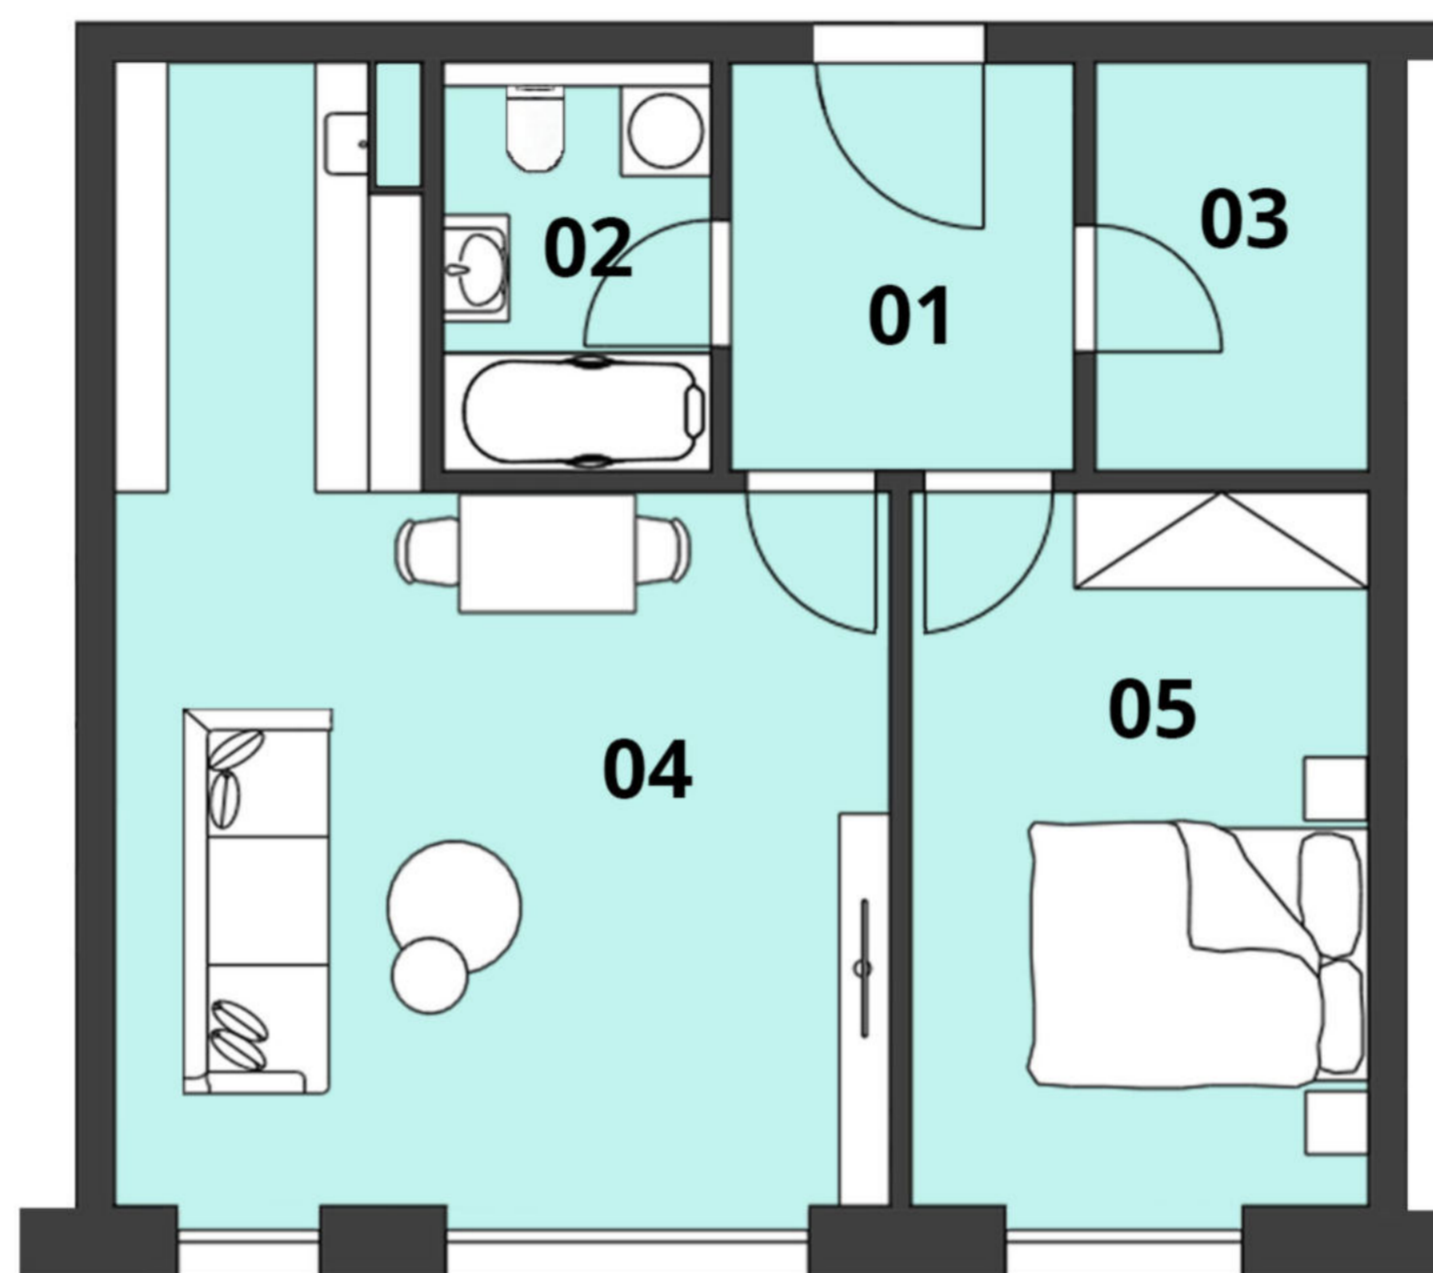

PLOCHY MÍSTNOSTÍ

č.	místnost	m ²
01	Chodba	6,1
02	Koupelna	4,2
03	Komora	3,8
04	Obývací pokoj + kk	28,4
05	Ložnice	12,4
Užitná plocha		54,9
Podlahová plocha (dle nařízení vlády č. 366/2013)		58,7

ENERGETICKÝ ŠTÍTEK

Úsporná **B**

Upozornění: Obrázek půdorysu představuje dispoziční řešení bytu. Zobrazený nábytek, pračka a kuchyňská linka s vybavením nejsou předmětem prodeje. Tento výkres byl zpracován pouze pro marketingové účely. Developer se tímto nevzdává práva na případné změny, úpravy, či doplnění tohoto marketingového materiálu. Jeho závazná podoba bude předmětem smlouvy mezi developerem a klientem.

Developer - Investor
UNISTAV Invest, s.r.o.
www.bytystaraboleslav.cz

Prodejní místo Praha
U Sluncové 666/12a
180 00 Praha 8 - Karlín

Kontakt
Tel: + 420 604 222 022
E-mail: reality@UNISTAV.cz